

Ekspozycja prac nadesłanych i ocenionych w konkursie pn. "Przystanki antykatastroficzne" ogłoszonego przez Gminę Starachowice w ramach projektu "Starachowice bezpieczne w praktyce IV" współfinansowanego ze środków rządowego programu "Razem bezpieczniej" im. Władysława Stasiaka na lata 2016 - 2017.

I Miejsce praca nr 962007 - uzyskała w ocenie 524 punkty (na 600 możliwych)


 [opis w wersji pdf.73 KB](#)



Dla mieszkańca

Published: Wednesday, 27 December 2017 09:58

Hits: 58236

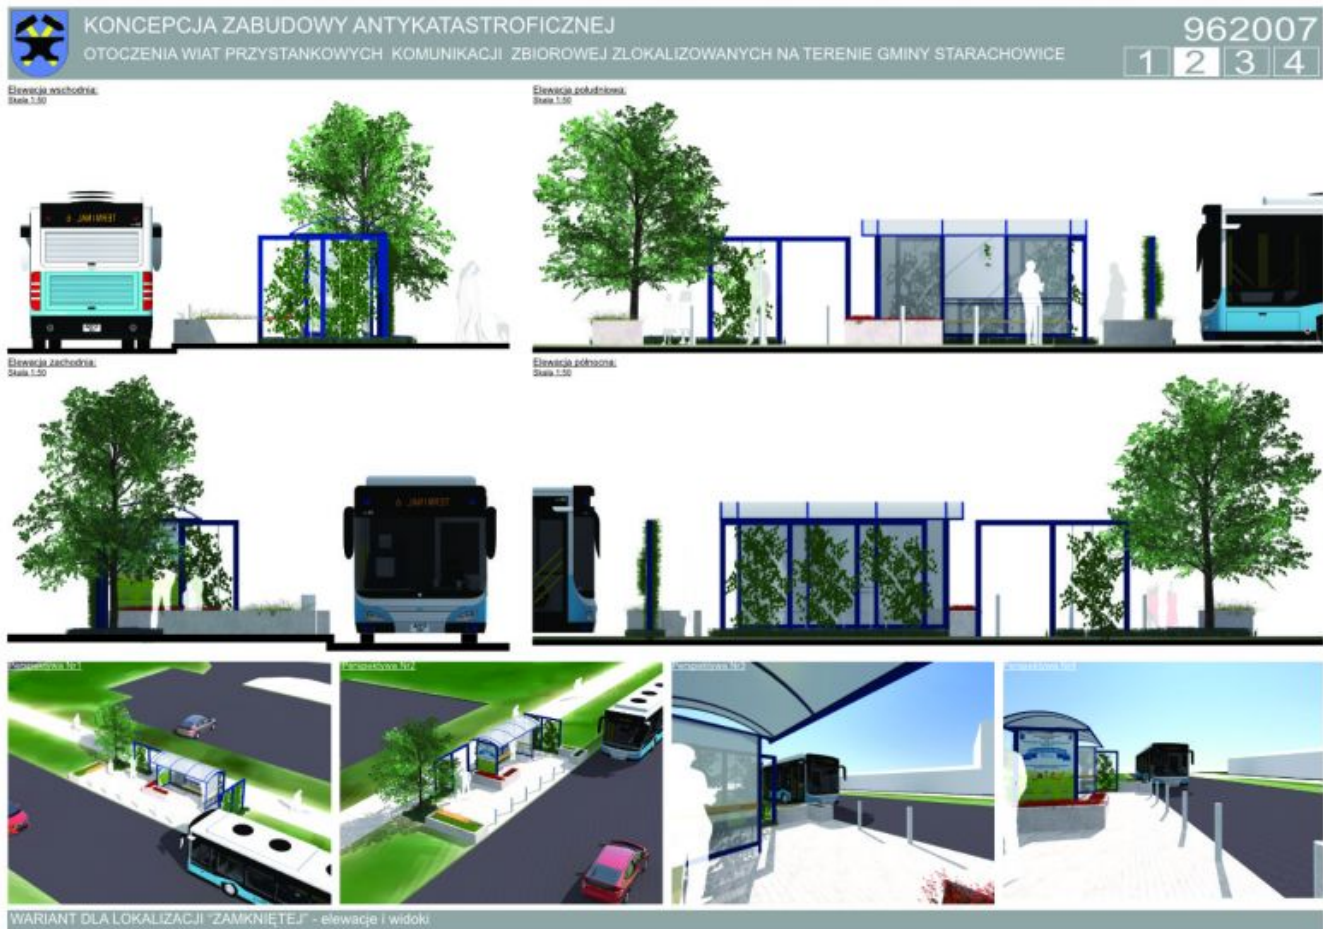

Dla mieszkańca

Published: Wednesday, 27 December 2017 09:58

Hits: 58236



KONCEPCJA ZABUDOWY ANTYKATASTROFICZNEJ
OTOCZENIA WIAT PRZYSTANKOWYCH KOMUNIKACJI ZBIOROWEJ ZLOKALIZOWANYCH NA TERENIE GMINY STARACHOWICE

962007

1

2

3

4

STREFY BEZPIECZENSTWA

Wariant dla lokalnego "Złotego"
Roz. Stron. 1.1.2.2

Finalny efekt każdej adaptacji to układ powstały z połączenia trzech form, dopasowanych do indywidualnych potrzeb miejsc. Pierwszą formą jest działanie poprzez ukształtowanie terenu, następnie poprzez elementy małej architektury, którym nadano charakter podwyższający bezpieczeństwo oraz obiektów o typowo zabezpieczającej funkcji.

Otoczenie wiat przystankowej zostało ukształtowane w taki sposób, aby wykluczyć możliwość kolizji z pojazdem nadjeżdżającym z dowolnego kierunku. W jej obszarze można wyróżnić bezpośrednie i pośrednie bariery bezpieczeństwa. Do bariery bezpośredniej należą wszystkie elementy wertykalne (słupy i ściany), z którymi styknięcie stanowi jednoznaczne zatrzymanie pojazdu, natomiast pośrednim elementem są wgłębniaki, które minimalizują jego prędkość.

Wariant dla lokalnego "Złotego"
Roz. Stron. 1.1.2.2

Legenda:

- Strefa bezpieczeństwa

- Elementy o funkcji ochronnej

- Elementy o funkcji użytkowej z wzmocnioną konstrukcją

- Element roślinny o funkcji ochronnej

- Teren zielony ukształtowany w celu ochrony pośredniej miejsca przebywania podróżnych

Wariant dla lokalnego "Złotego"
Roz. Stron. 1.1.2.2

Podpora dla roślin przyciętych o wzmocnionej konstrukcji

- Słup stalowy 100x100mm
- Linka stalowa zakotwiona w gruncie stanowi element prowadzący dla roślin

Wariant dla lokalnego "Złotego"
Roz. Stron. 1.1.2.2

Wariant dla lokalnego "Złotego"
Roz. Stron. 1.1.2.2

ROZWIĄZANIA TECHNICZNE W ZAKRESIE BEZPIECZENSTWA

II Miejsce (ex.) Praca nr 296282 - uzyskała w ocenie 423 punkty (na 600 możliwych)

[Opis w wersji pdf73 KB.](#)

Phoca PDF

PRZYSTANEK ANTYKATASTROFICZNY W STARACHOWICACH 296282



Przystanek to pierwszy obiekt jakiego rodzaju w mieście, który wywołuje zaskoczenie i subtelny, ale przemyślny dialog z otoczeniem. Jego nieprzeciętna forma, co do tego stopnia, poza funkcjami ochronnymi, posiada również wysoką wartość estetyczną. Jako, że Starachowice mają przeszłość związaną z przemysłem metalowym, przystanek, poprzez formę, kolor, materiał, nawiązuje do tego przemysłu. Aby nadać bardziej przemyślny, nowy charakter, została wprowadzona żelazna przegroda, która wywołuje wrażenie, że przystanek to nie tylko element infrastruktury, ale także obiekt, który stanowi punkt przystanku dla ludzi.




Wysokość, która przystanek wywołuje, ma na celu stworzenie poczucia bezpieczeństwa i ochrony przed zanieczyszczeniem atmosferycznym.

Oświetlenie było o 180 stopni, co ma na celu stworzenie poczucia bezpieczeństwa i ochrony przed zanieczyszczeniem atmosferycznym.

Ustawienie, tak, umożliwiające przystanek, aby był do użytku.

Zapewnienie odpowiedniej ilości światła, aby przystanek był do użytku.

Wpływanie dodatkowych elementów, które mają na celu stworzenie poczucia bezpieczeństwa i ochrony przed zanieczyszczeniem atmosferycznym.

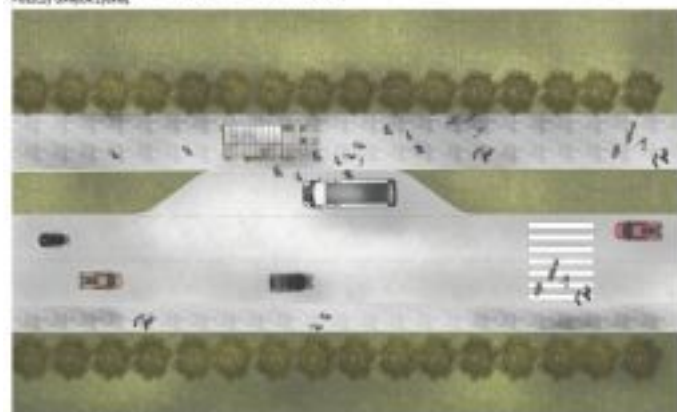

ZAGOSPODAROWANIE SKALA 1:200

SCHEMAT POWIĄZANIA BUDY




REZULTAT SKALA 1:20

Dla mieszkańca

Published: Wednesday, 27 December 2017 09:58

Hits: 58236

■ ■ ■ PRZYSTANEK ANTYKATASTROFICZNY W STARACHOWICACH 296282

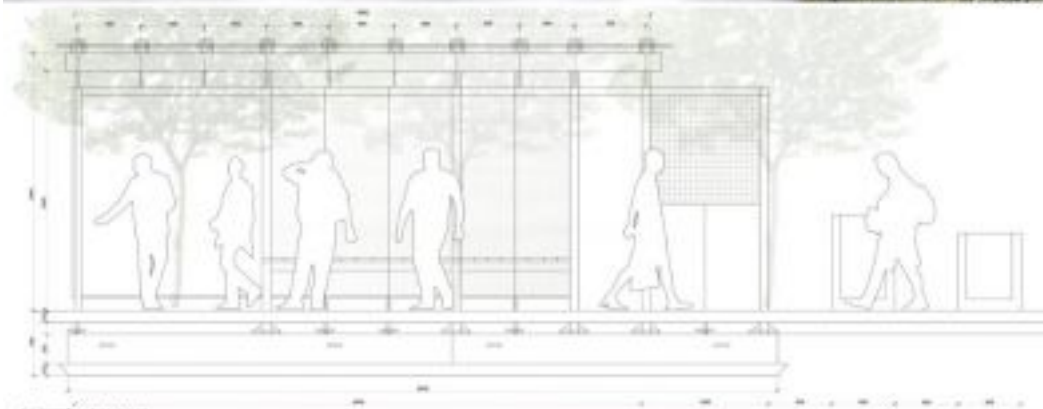

PRZESZKÓJ A SKALA 1:20



ELEWACJA PRZONTOWA SKALA 1:20





ELEWACJA TYLNA SKALA 1:20

II Miejsce (ex.) Praca nr 542862 - uzyskała w ocenie 418 punktów (na 600 możliwych)

Published: Wednesday, 27 December 2017 09:58
Hits: 58236

 [Opis w wersji pdf.30.59 KB](#)

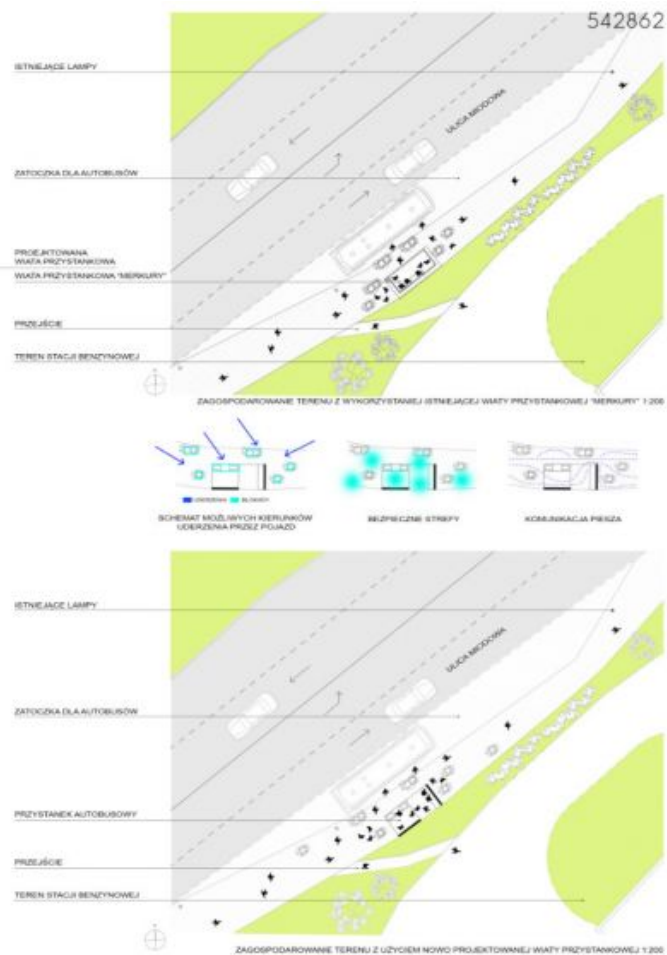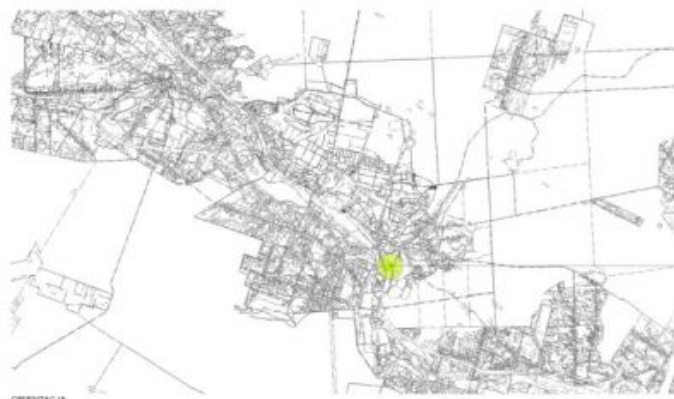

Dla mieszkańca

Published: Wednesday, 27 December 2017 09:58

Hits: 58236



III Miejsce Praca nr 215031 - uzyskała w ocenie 380 punktów (na 600 możliwych)



[Opis w wersji pdf.208.94 KB](#)

Published: Wednesday, 27 December 2017 09:58
Hits: 58236


215031



Ministralni sekretarji ministrstva za gospodarstvo, trg in kmeti so bili v letu 2007 v povprečju stari 47 let, kar je nekoliko več kot leta prej, ko so bili v povprečju stari 46 let. Medtem ko je leta 2006 bilo 11 ministrstev, ki so imela ministrskega sekretarja, leta 2007 to funkcijo niso imeli več kot 10 ministrstev. Ministrstvo za zdravje, ki leta 2006 ni imelo ministrskega sekretarja, leta 2007 tega funkcije ni imelo več. Ministrstvo za delo, družino, socialne zadeve in enotnosti občanov pa leta 2007 ni imelo ministrskega sekretarja, leta 2006 pa ga je imelo.


PRZYKŁADOWY PROCES TWORZENIA NOWEJ WIAŁY Z OTOCZENIEM

© 1998 WILEY-LISS, INC.

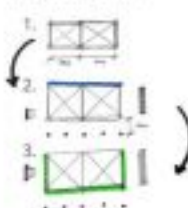

1. Danytye z folder-matrytsy, tabel 2;
2. Danytye z folder prezentatsii, tsiy skladat' znyk prezentatsii lybiv, Ulyshchenniy z shchymlyi-malyi protyektury;
3. Otslozhenniy ostany matrytsy i raznyy protyektury;

PI SAGE & WHITE, 2000:174

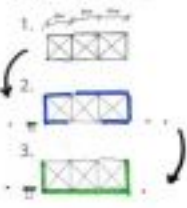

- [illegible]




MODEL WIAŁY, SKALA 1:25



KONCEPCJA ZABUDOWY ANTYKATASTROFICZNEJ OTOCZENIA WIAT PRZYSTANKOWYCH
KOMUNIKACJI ZBIOROWEJ ZLOKALIZOWANYCH NA TERENIE GMINY STARACHOWICE

215031

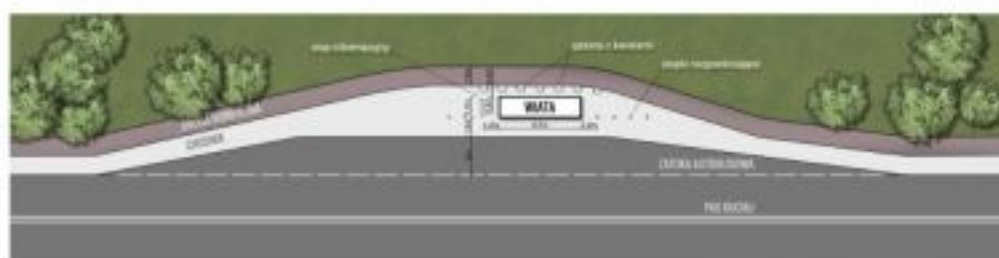

PLAN ZAGOSPODAROWANIA TERENU, SKALA 1:200



Projekty antykatastroficznej zabudowy wiat przystankowych są odpowiedzią samorządu Starachowic na zagrożenia komunikacyjne w trakcie których corocznie w Polsce dochodzi do taranowania wiat przystankowych przez pojazdy mechaniczne. Projekty te są połączeniem walorów bezpieczeństwa z estetycznymi i funkcjonalnymi.

Dla mieszkańca

Published: Wednesday, 27 December 2017 09:58

Hits: 58236



Takie projektowanie przystanków to konieczna przyszłość. Działanie to zrealizowano w ramach programu "Razem bezpieczniej" Edycja 2017.