MIEJSCOWY PLAN ZAGOSPODAROWANIA PRZESTRZENNEGO
TERENU W OBRĘBIE ULIC: OSTROWIECKIEJ, SMUGOWEJ, MIODOWEJ, KASZTANOWEJ, PUSTOWÓJTÓWNY, AL. WYZWOLENIA - NA OBSZARZE MIASTA STARACHOWICE ZWANEGO UMOWNIE JEDNOSTKĄ E7-PKS

Załącznik nr 1
do uchwały nr VI/11/2012
Rady Miejskiej w Starachowicach
z dnia 29 czerwca 2012r.

Skala 1:1000

1cm-10m

0 10 20 30 40 50

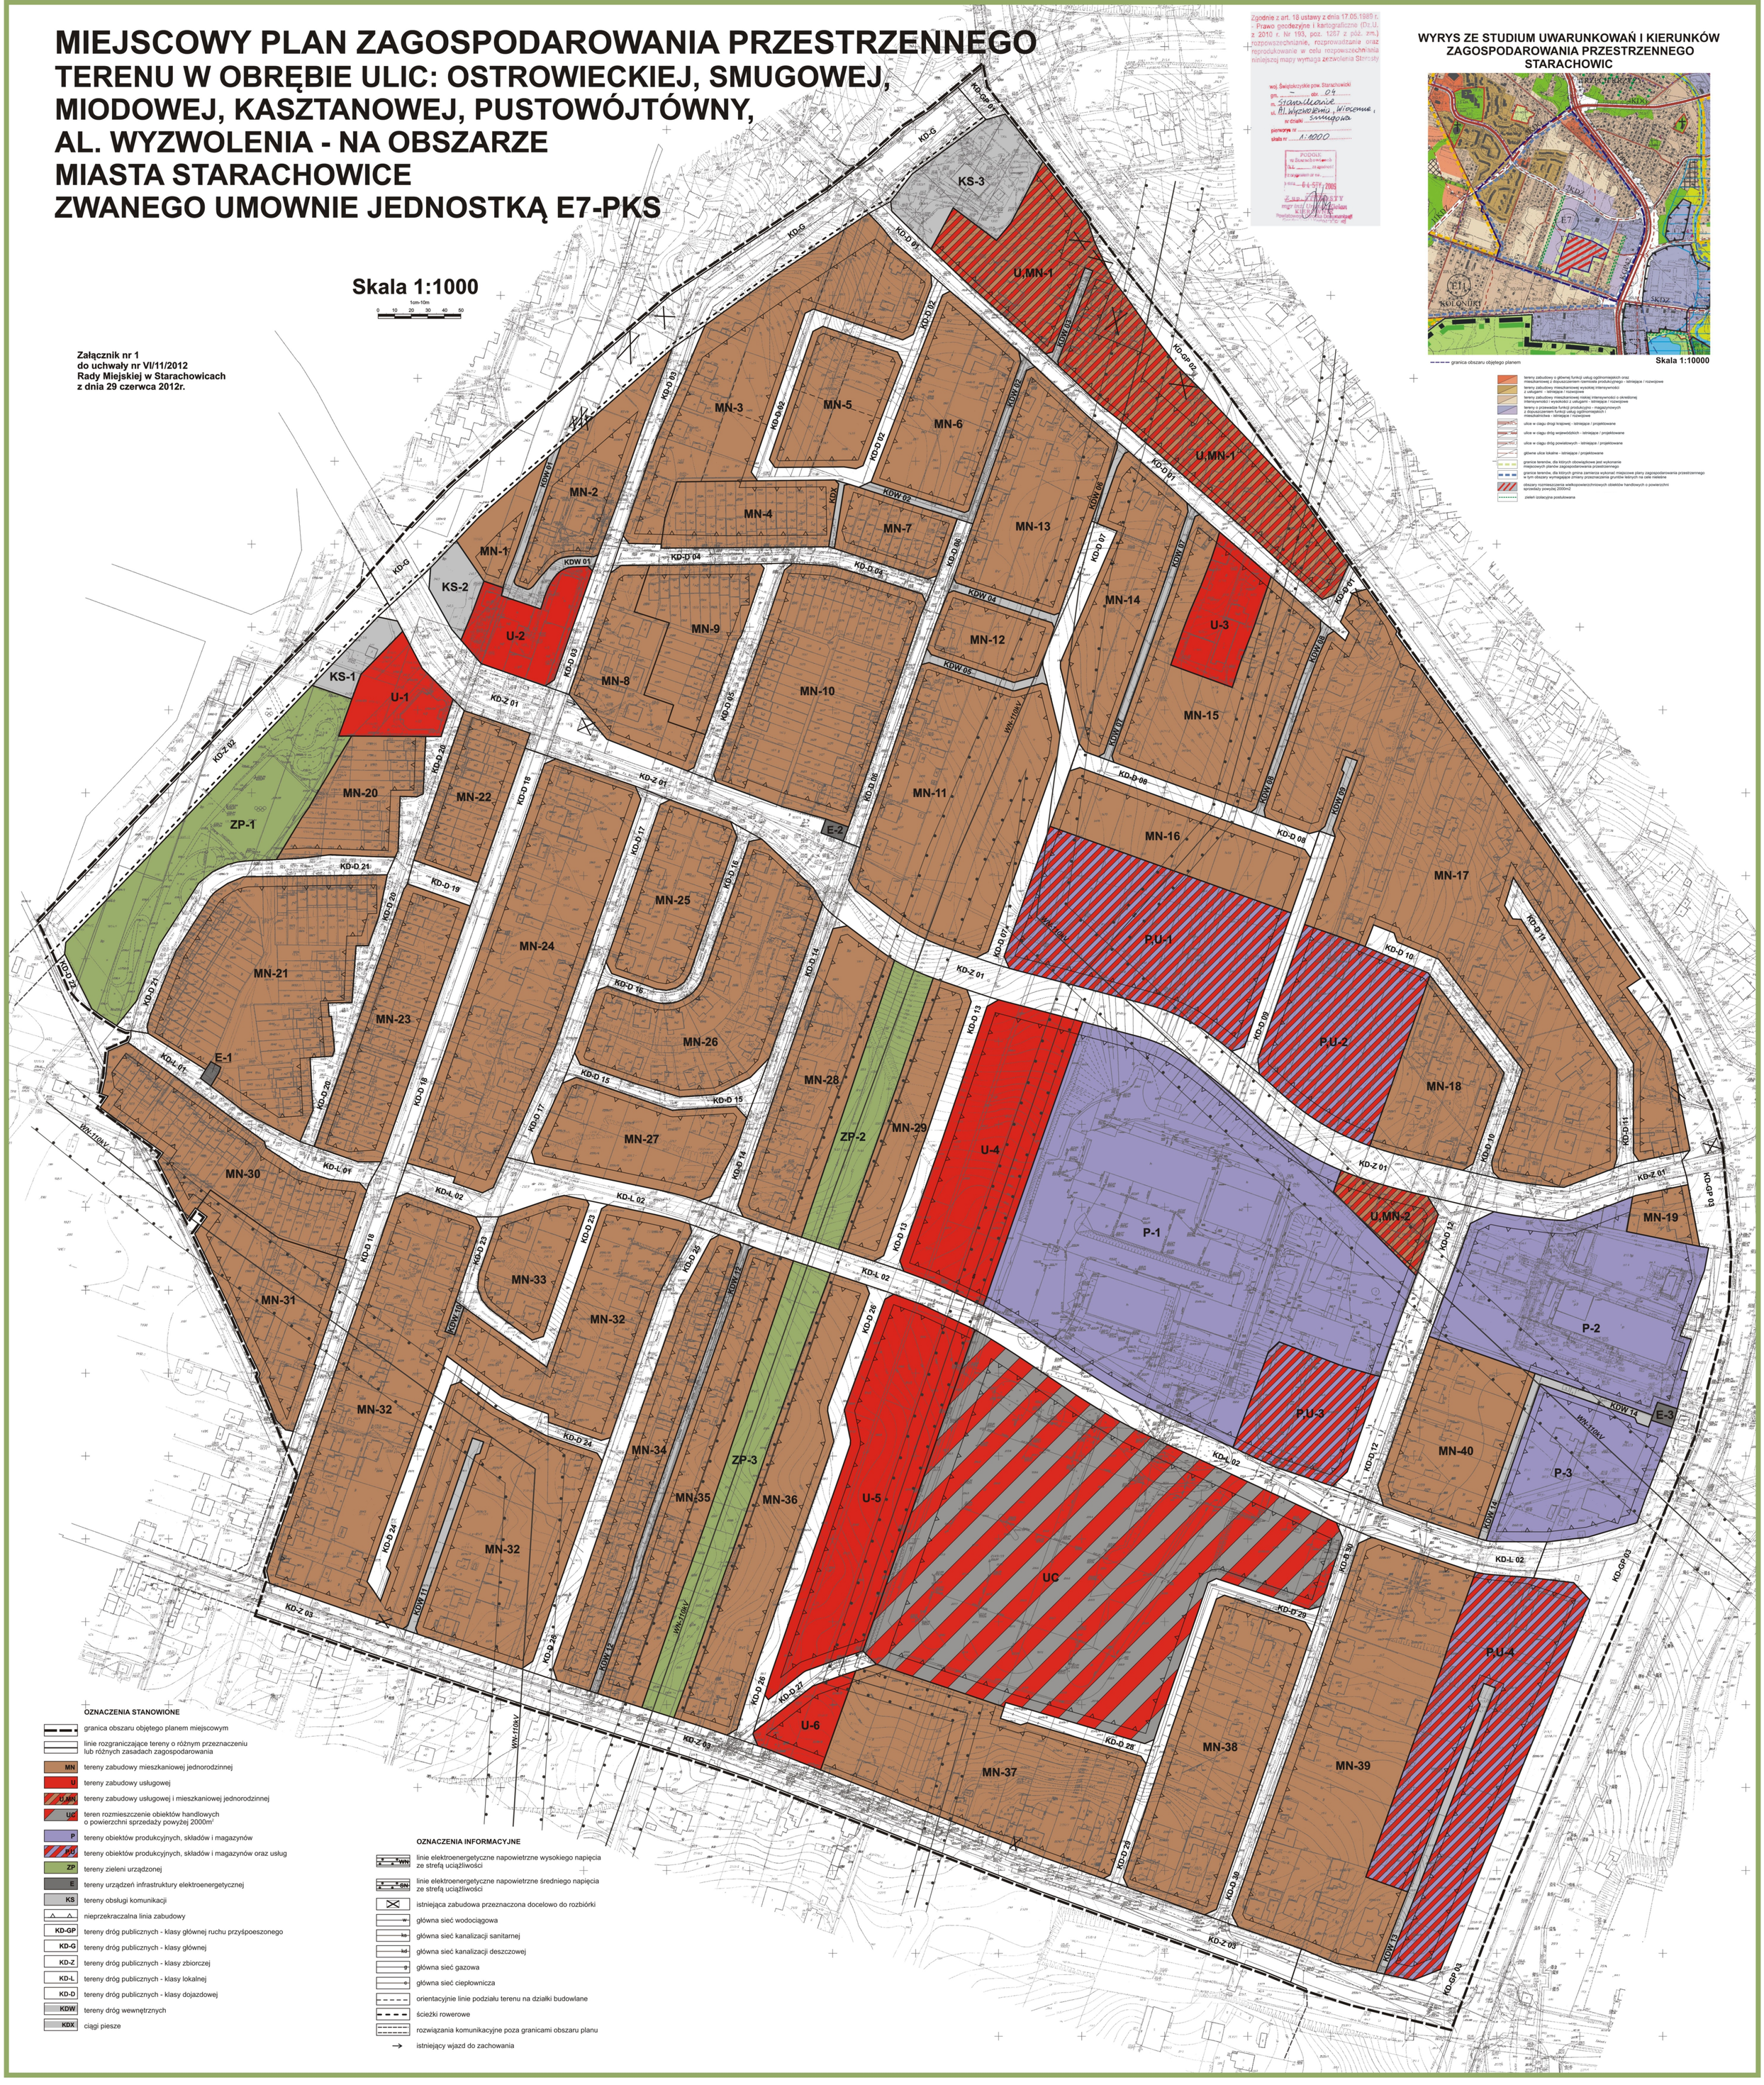

Zgodnie z art. 18 ustawy z dnia 17.05.1989 r. - Prawo geodezyjne i kartograficzne (Dz.U. z 2010 r. Nr 193, poz. 1287 z póź. zm.) rozpowszechnianie, rozprowadzanie oraz reprodukowanie w celu rozpowszechniania niniejszej mapy wymaga zezwolenia Starosty

woj. Świętokrzyskie pow. Starachowicki
gm. — obr. 04
m. Starachowice
ul. Al. Wyzwolenia, Wiejska, Smugowa
nr działki
pierworys nr
skala nr 1:1000

PODGK w Starachowicach
Zatwierdzam
z zastrzeżeniem
z dnia 04.07.2008
Z-ca DYREKTORA
mgr inż. Urszula Wiśniewska

WYRYS ZE STUDIUM UWARUNKOWAŃ I KIERUNKÓW ZAGOSPODAROWANIA PRZESTRZENNEGO STARACHOWIC

granica obszaru objętego planem

Skala 1:10000

terenu zabudowy o głównej funkcji usług ogólnomiejskich oraz mieszkaniowej z dopuszczeniem czemiosła produkcyjnego - istniejące / rozwojowe
terenu zabudowy mieszkaniowej wysokiej intensywności z usługami – istniejące / rozwojowe
terenu zabudowy mieszkaniowej niskiej intensywności o określonej intensywności i wysokości z usługami - istniejące / rozwojowe
terenu o przeważnie funkcji produkcyjno - magazynowych oraz usługowej o dużej powierzchni obiektów handlowych i mieszkaniowe – istniejące / rozwojowe
ulice w ciągu drogi krajowej - istniejące / projektowane
ulice w ciągu dróg wojewódzkich - istniejące / projektowane
ulice w ciągu dróg powiatowych - istniejące / projektowane
główne ulice lokalne - istniejące / projektowane
granice terenów, dla których obowiązkowe jest wykonanie miejscowych planów zagospodarowania przestrzennego
granice terenów, dla których gmina zamierza wykonać miejscowe plany zagospodarowania przestrzennego w tym obszary wymagające zmiany przeznaczenia gruntów leśnych na cele nieleśne
obszary rozmieszczania wielkopowierzchniowych obiektów handlowych o powierzchni sprzedaży powyżej 2000m2
zieleń izolacyjna postulowana

OZNACZENIA STANOWIONE

- granica obszaru objętego planem miejscowym
- linie rozgraniczające tereny o różnym przeznaczeniu lub różnych zasadach zagospodarowania
- MN – tereny zabudowy mieszkaniowej jednorodzinnej
- U – tereny zabudowy usługowej
- U,MN – tereny zabudowy usługowej i mieszkaniowej jednorodzinnej
- UC – teren rozmieszczenie obiektów handlowych o powierzchni sprzedaży powyżej 2000m²
- P – tereny obiektów produkcyjnych, składów i magazynów
- P,U – tereny obiektów produkcyjnych, składów i magazynów oraz usług
- ZP – tereny zieleni urządzonej
- E – tereny urządzeń infrastruktury elektroenergetycznej
- KS – tereny obsługi komunikacji
- nieprzekraczalna linia zabudowy
- KD-GP – tereny dróg publicznych - klasy głównej ruchu przyśpoeszonego
- KD-G – tereny dróg publicznych - klasy głównej
- KD-Z – tereny dróg publicznych - klasy zbiorczej
- KD-L – tereny dróg publicznych - klasy lokalnej
- KD-D – tereny dróg publicznych - klasy dojazdowej
- KDW – tereny dróg wewnętrznych
- KDX – ciągi piesze

OZNACZENIA INFORMACYJNE

- WN – linie elektroenergetyczne napowietrzne wysokiego napięcia ze strefą uciążliwości
- SN – linie elektroenergetyczne napowietrzne średniego napięcia ze strefą uciążliwości
- istniejąca zabudowa przeznaczona docelowo do rozbiórki
- w – główna sieć wodociągowa
- ks – główna sieć kanalizacji sanitarnej
- kd – główna sieć kanalizacji deszczowej
- g – główna sieć gazowa
- c – główna sieć ciepłownicza
- orientacyjnie linie podziału terenu na działki budowlane
- ścieżki rowerowe
- rozwiązania komunikacyjne poza granicami obszaru planu
- istniejący wjazd do zachowania